L18-a-13-a-2-d

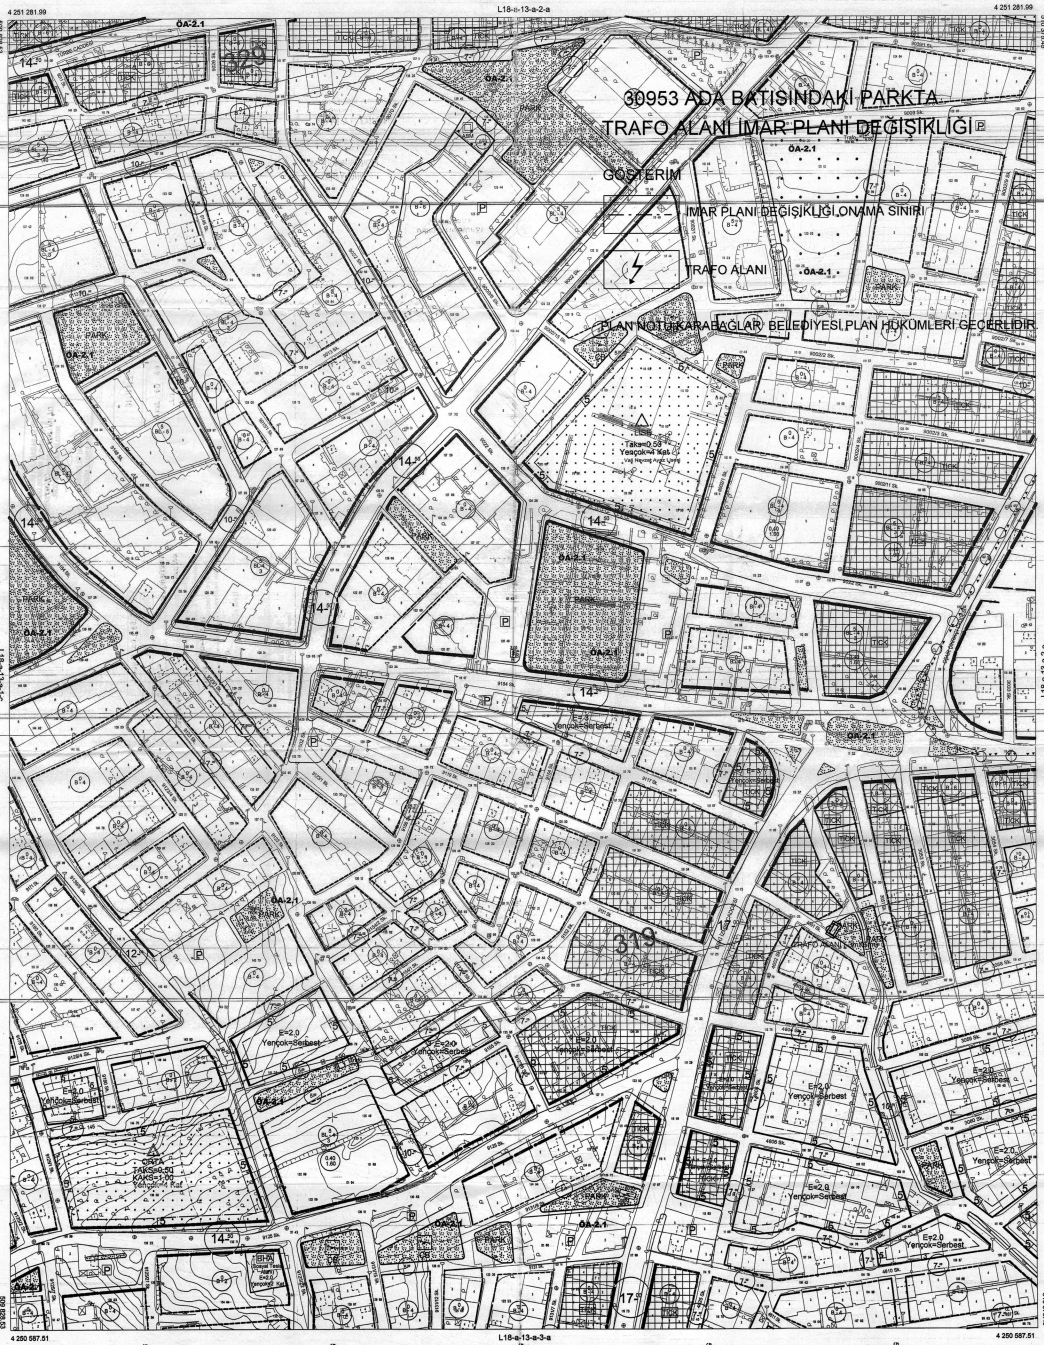

1/1000

Digital fotogrometri yöntemiyle üretilmiştir.

Havadan fotograf alımı Ağustos 2001 tarihinde yapılmıştır.

Yapılar sokak çizgileriyle gösterilmiştir.

EMİ HARİTA BİLGİ İŞLEM LTD. ŞTİ. tarafından üretilmiştir.

0 10 50 100 METRE

ONAY

Ağustos 2001 tarihli hava fotoğraflarından digital fotogrametrik yöntemle üretilen

1/1000 ölçekli halihazır harita incelendi ve onandı

Ahmet PİRİŞTİNA
Büyükşehir Belediye Başkanı Y.
A. Nejat GÜÇLÜ
Harita Şube Müdürü
02.09.2001

İZMİR KARABAĞLAR BELEDİYESİ
ETÜD PROJE MÜDÜRLÜĞÜ

BELEDİYE MECLİS KARAR SAYISI: 09/2019	**PAFTA NO:** L18-a-13-a-2-d
BELEDİYE MECLİS KARAR TARİHİ: 04.01.2019	**ÖLÇEK:** 1/1000
PİN: UIP-24811,10	

KONU: Bozyaka mahallesi, 30953 adanın batısında yer alan yeşil alanda 6m x 3m = 18m² trafo yeri ayrılmasına ilişkin 1/1000 ölçekli uygulama imar planı değişikliği.

İZMİR KARABAĞLAR BELEDİYESİ
ETÜD PROJE MÜDÜRLÜĞÜ
04/01/2019 TARİH VE 09/2019 SAYILI
MECLİS KARARI EKİDİR.
İSMAİL YILDIRIM
ETÜD PROJE MÜDÜRÜ

Mustafa SELVİTOPU
Harita ve Kadastro Müdürü
Belediye Başkanı

PİN:UIP -24811,10

ONAY 03 09 2019
154602

Pl. 35.59.C.02/154602
Değişiklik No: 153

LAKEBOĞLUK Belediye Meclisinin 04-1-2019 tarih, 09/2019 sayılı kararı ile kabul edilen LAKEBOĞLUK imar planı - değişikliği 5216 sayılı Kanun'un 7/b maddesi gereğince Büyükşehir Belediye Meclisinin 13-5-2019 05-408 sayılı kararı ile aynen / ~~değişiklikle~~ onandı.
03 / 7 /2019
İZMİR BÜYÜKŞEHİR BELEDİYESİ

Mustafa Tunç SOYER
İzmir Büyükşehir Belediye Başkanı

TMMOB Şehir Plancıları Odası | KAYDEDİLMİŞTİR
3V3CM931
ND Tarihi: 06.11.2018
Proje Kayıt No: 35-2018-8077
Üye: MURAT HOCAOĞLU (1245)
Yukarıda bilgileri verilen çalışmanın İşin niteliği gereği yapılan; Odamız kayıt ve tescil ilke kurallarına, Mesleki ve Teknik Esaslara uygunluğu esas alınarak ve Odamızın kurumsal kimliğini ve ürünün kalitesini koruyacağına, **Elya Kayıt Belgesi** düzenlenmiştir.

MURAT HOCAOĞLU
ŞEHİR PLANCISI
Oda Sicil No: 1245

Fatma ELLEZ
Tekniker
Tekniker Kayıt No:14
Belgenin Aslı Kayıtlarımızda